



KOLEJOVÉ SCHÉMA SMYČKY ŠPEJCHAR

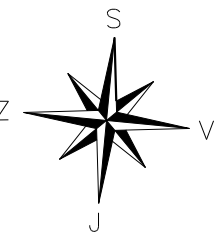

VÝJEZD NA TRÁŤ V ULICI MILADY HORÁKOVÉ

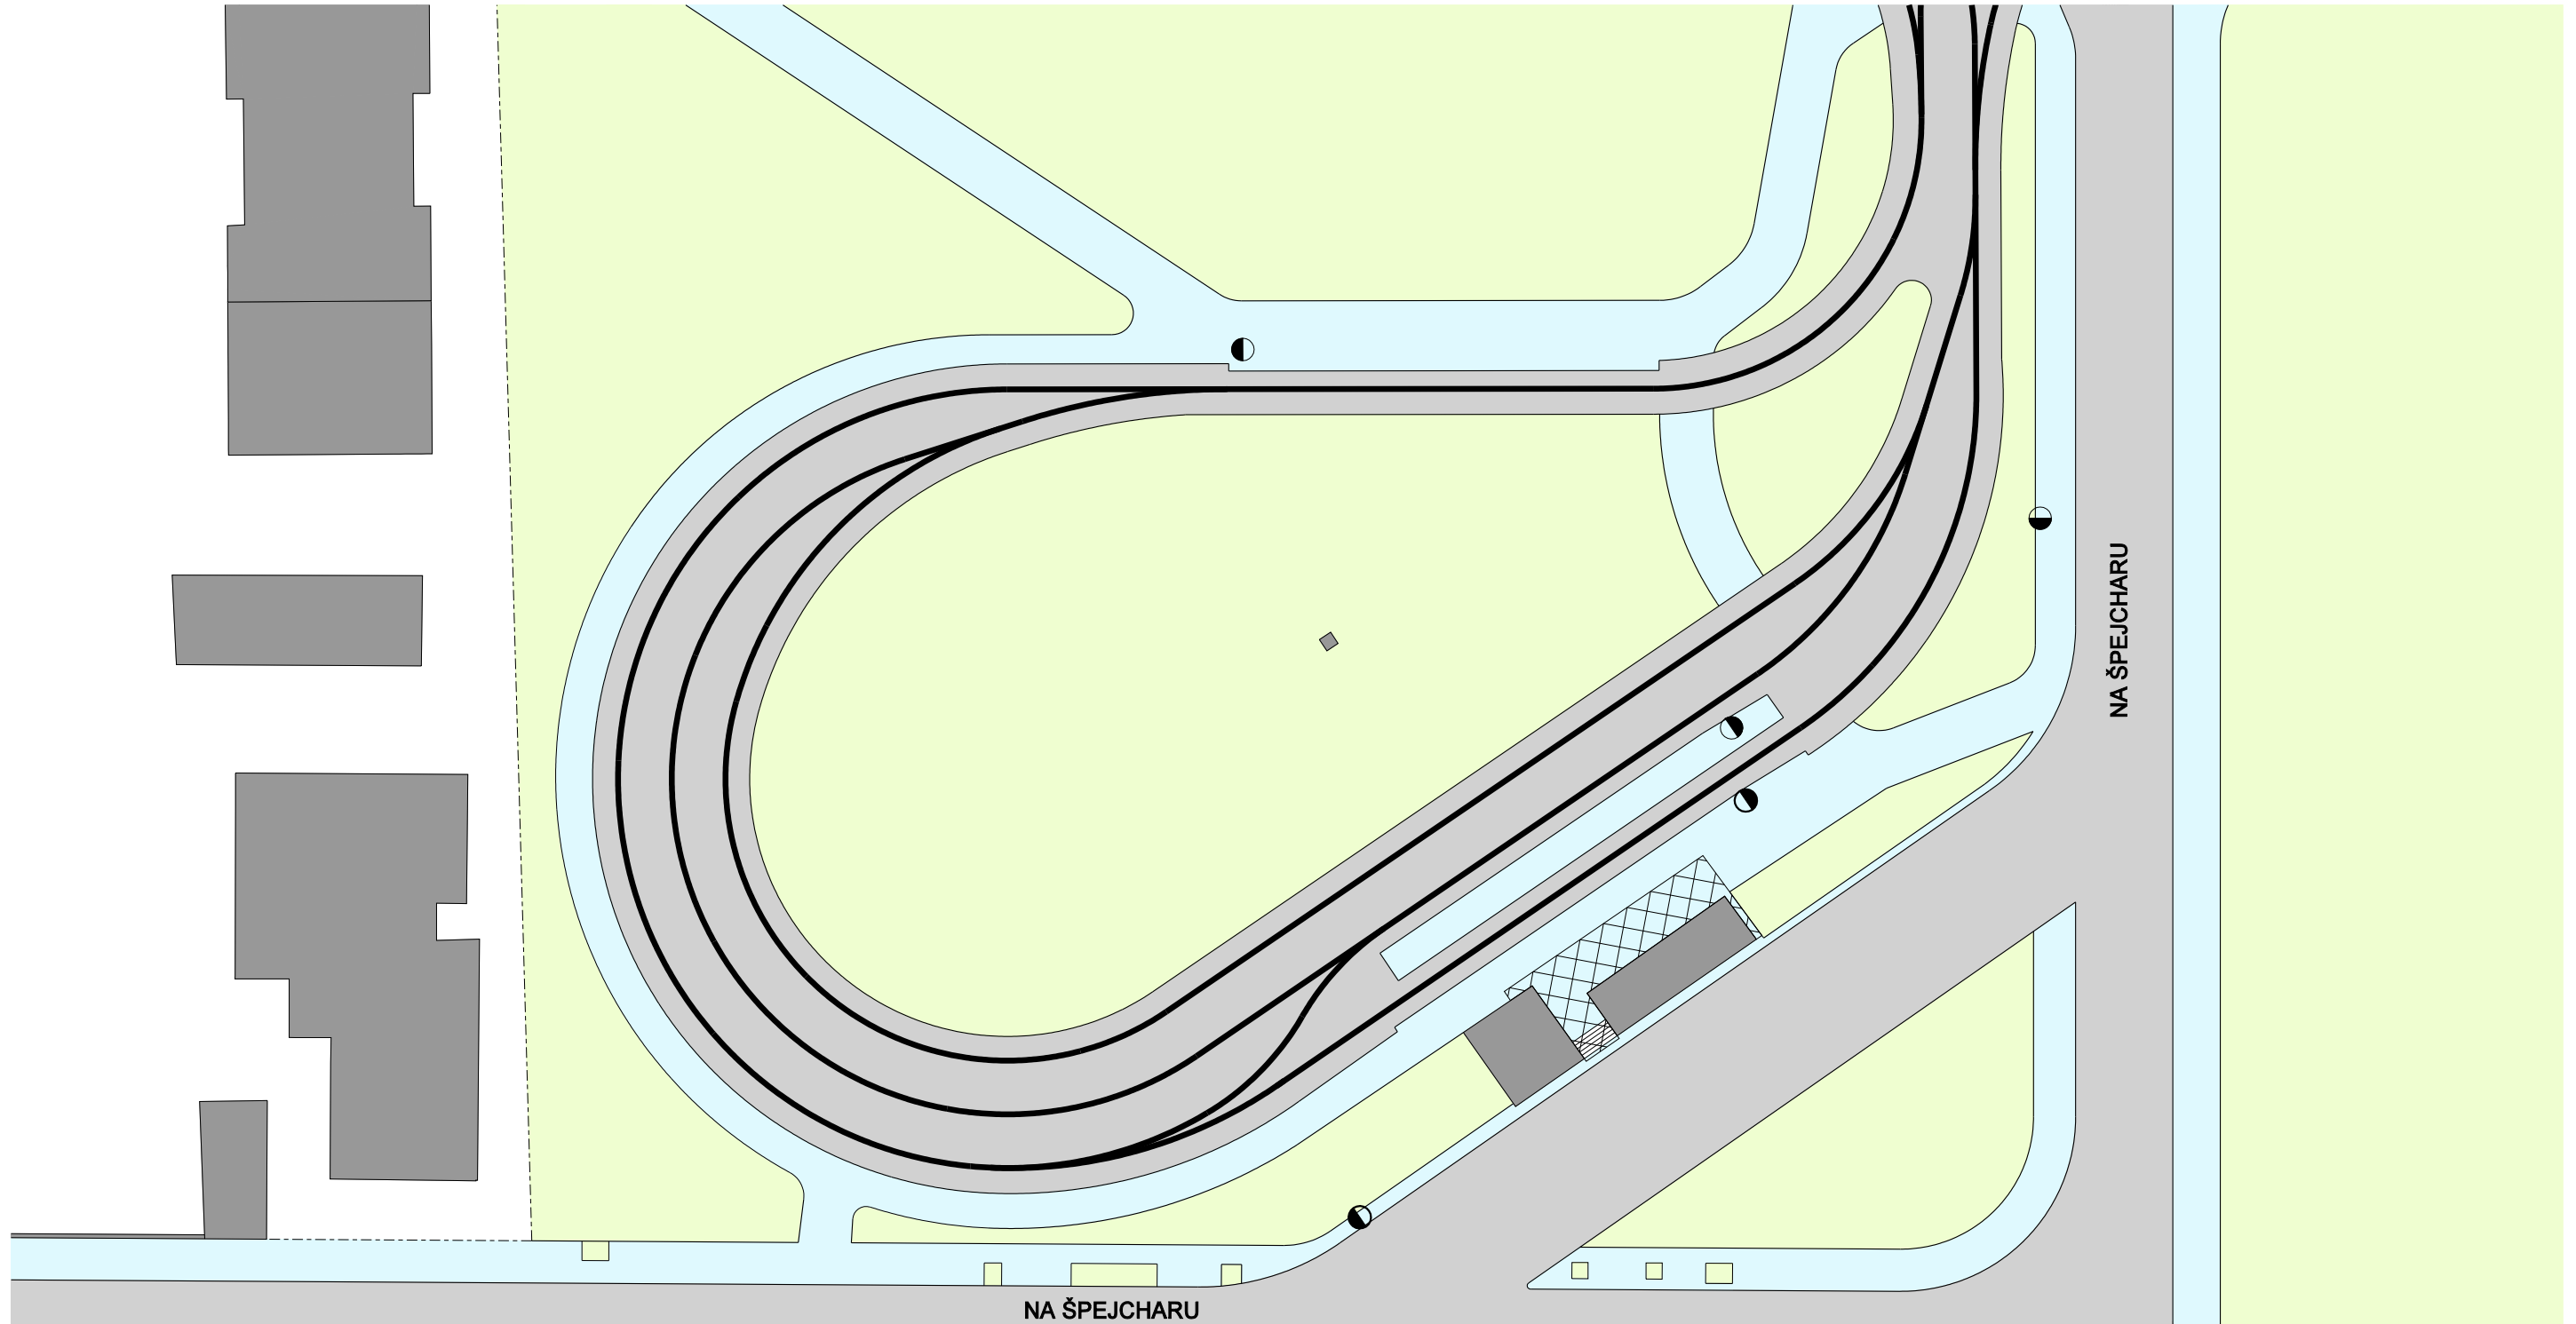

1 : 500 0 10 20 30 40 50 m